




STRADA DI COLLEGAMENTO DAL BORGO AL COMPLESSO NURAGICO DI ILOI

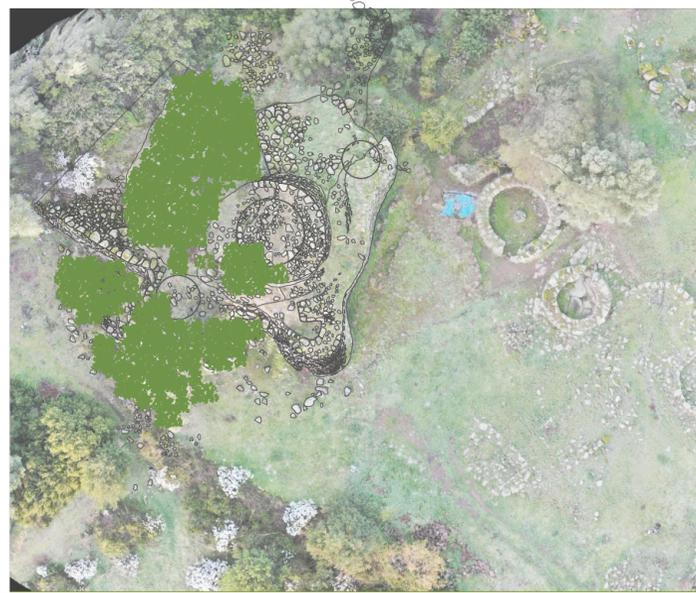

VISTA GENERALE SCALA 1:500


VISTE DALL'ALTO SUL NURAGHE



LATO NORD



LATO NORD - OVEST

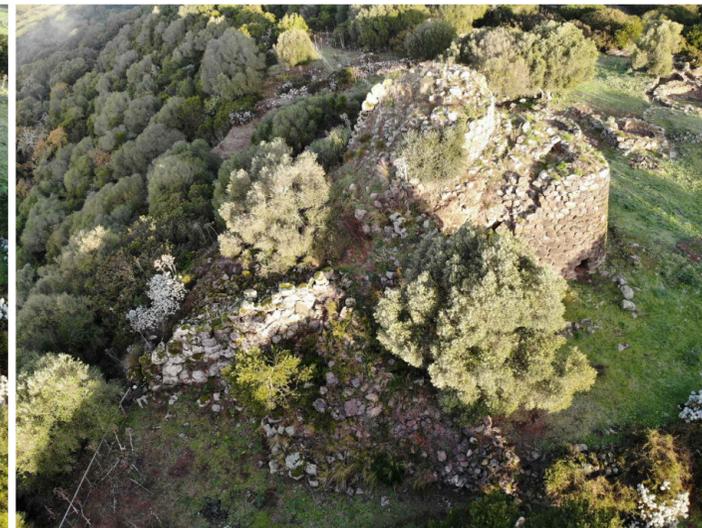

LATO SUD - OVEST



REGIONE AUTONOMA DE SARDIGNA  
REGIONE AUTONOMA DELLA SARDEGNA

**COMUNE DI SEDILO**  
**PROVINCIA DI ORISTANO**



**PROGETTO DI RESTAURO CONSERVATIVO E MESSA  
IN SICUREZZA - CONSOLIDAMENTO  
DEI NURAGHI DI ILOI E TALASAI**



**PROGETTO ESECUTIVO**

INQUADRAMENTO NURAGHE ILOI				<b>TAV 1.1</b>
<p><b>CAPOGRUPPO ATP</b> <i>Arch. Michele Ciudino</i></p>	<p><b>PROFESSIONISTI IN ATP</b> <i>Ing. Fabio Massimo Satta Ing. Salvatore Roberto Addis Geom. Francesco Cossu</i></p>	<p><b>IL SINDACO</b> <i>Dott. Salvatore Pes</i></p>	<p><b>RESPONSABILE DEL PROCEDIMENTO</b> <i>Geom. Antonino Faedda</i></p>	<p>Revisione <b>00</b></p>
				<p>Scala <b>VARIE</b></p>
				<p>Data 28/06/2023</p>