



COMUNE DI SEDILO
Provincia di Oristano

OGGETTO :
Progettazione preliminare F.T.E. ed Esecutiva per lavori di:
Lotto 1) Adeguamento pedonalizzazione, riqualificazione impianto fognario-elettrico- idrico Santuario San Costantino;
Lotto 2) Adeguamento pedonalizzazione, riqualificazione e messa in sicurezza Circonvallazione Centro Abitato. Impegno di spesa. CIG: ZCE39807D7

ELABORATI GRAFICI
-PLANIMETRIA IMPIANTO DI DEPURAZIONE
-SCHEMA UNIFILARE

LIVELLO DI PROGETTAZIONE: PROGETTO ESECUTIVO **TAVOLA** 5.1


TAVOLA TECNICA - IMPIANTO ELETTRICO DEPURATORE (LOTTO 1)

COMMITTENTE
AMMINISTRAZIONE COMUNALE DI SEDILO

DATA
Febbraio 2024

PROGETTISTA
Arch. Andrea Feliciello


RESPONSABILE UNICO DEL PROCEDIMENTO
Geom. Antonino Faedda

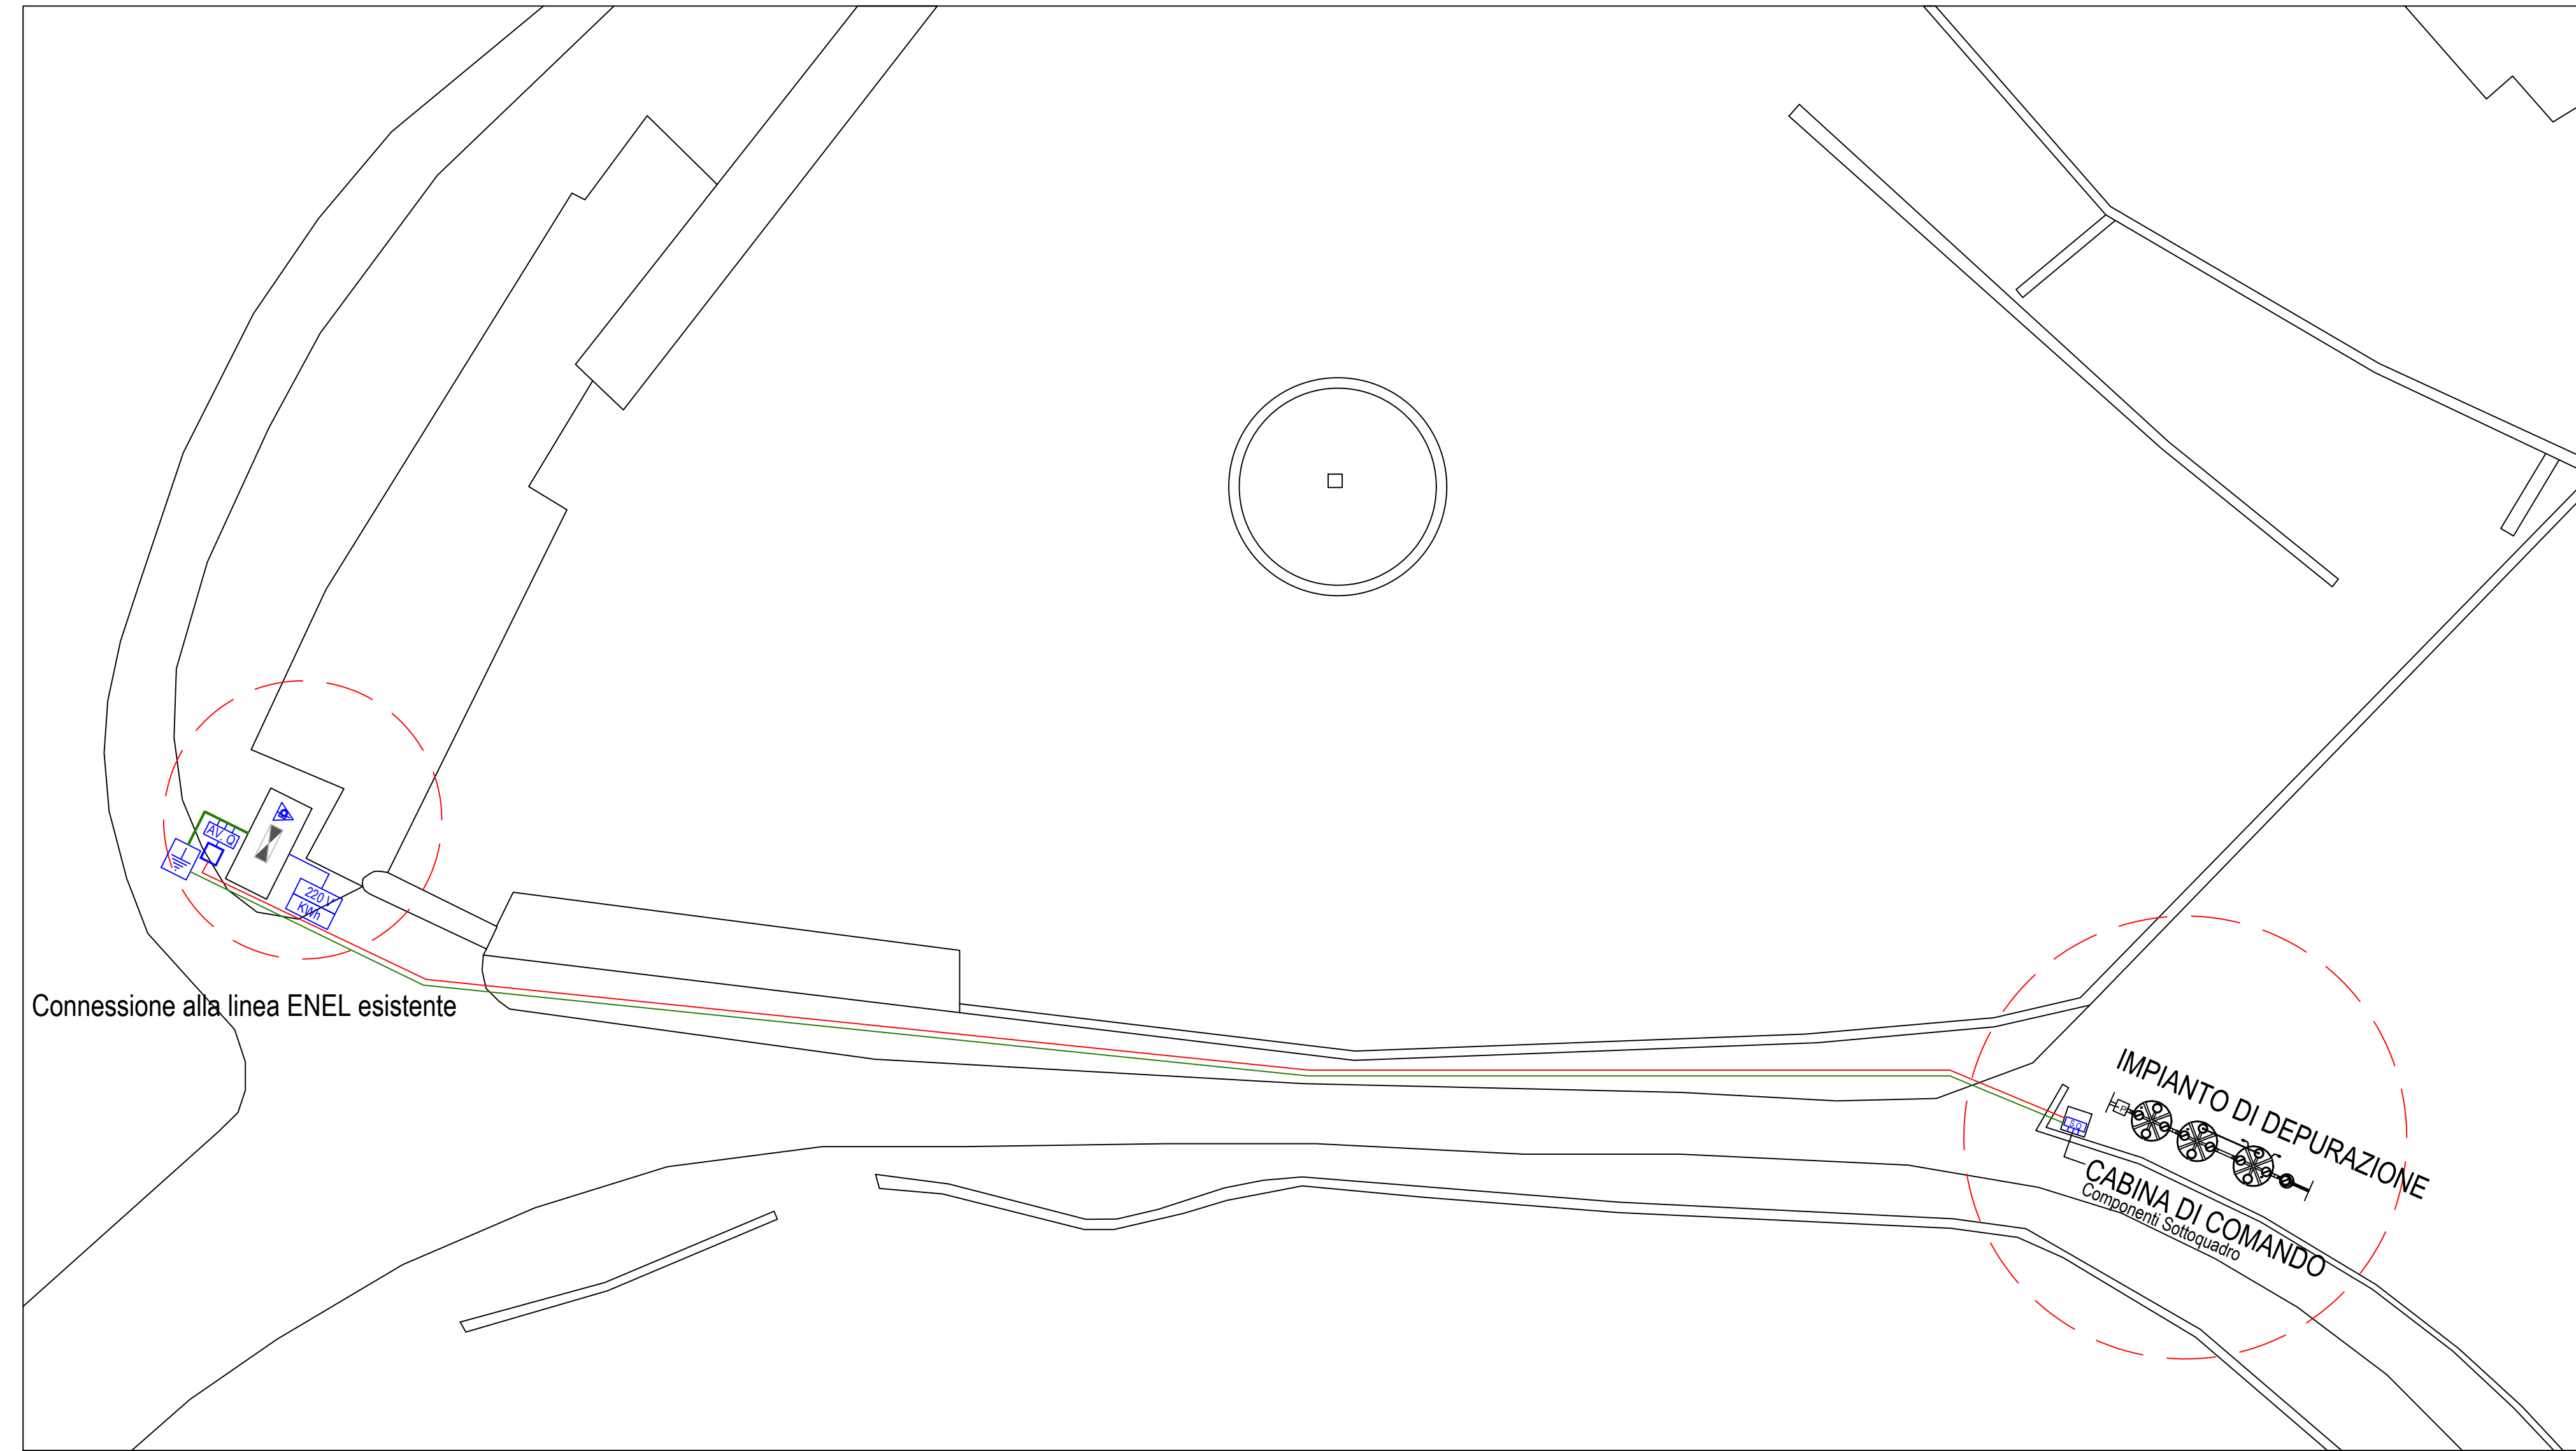

Legenda

- Contatore Energia
- Pulsante di sgancio in caso d'emergenza
- Pozzetto per dispersione uscita conduttore di terra armature di fondazione
- Avanzquadro
- Sottosquadro
- Pozzetto ispezionabile 40x40 cm
- Dispensore di Terra Cavo giallo/verde entro tubo protettivo
- Linea di Alimentazione elettrica

PLANIMETRIA IMPIANTO DI DEPURAZIONE

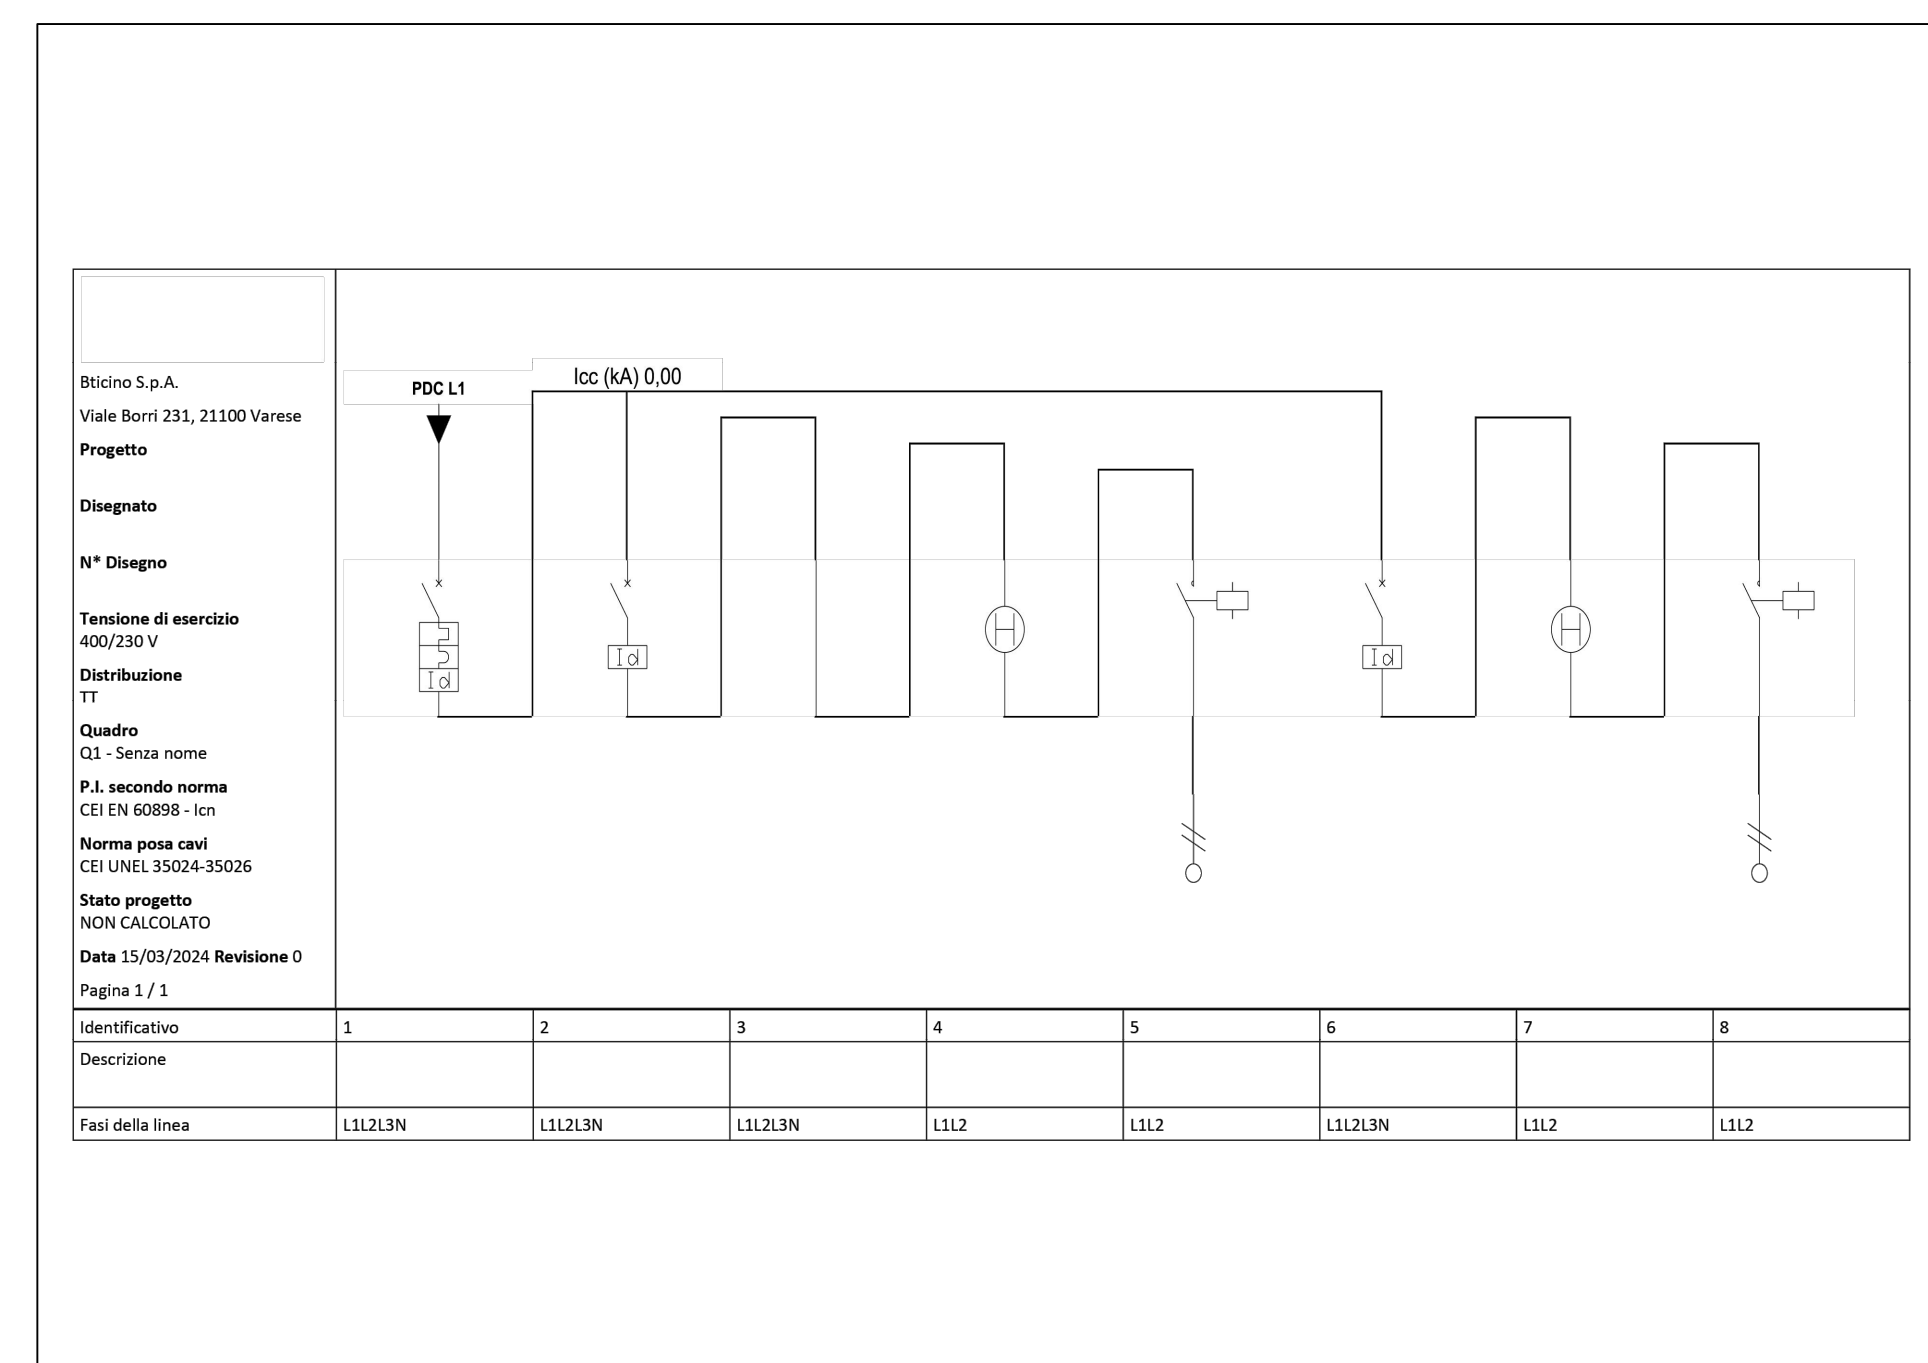

SCHEMA UNIFILARE IMPIANTO DI DEPURAZIONE