
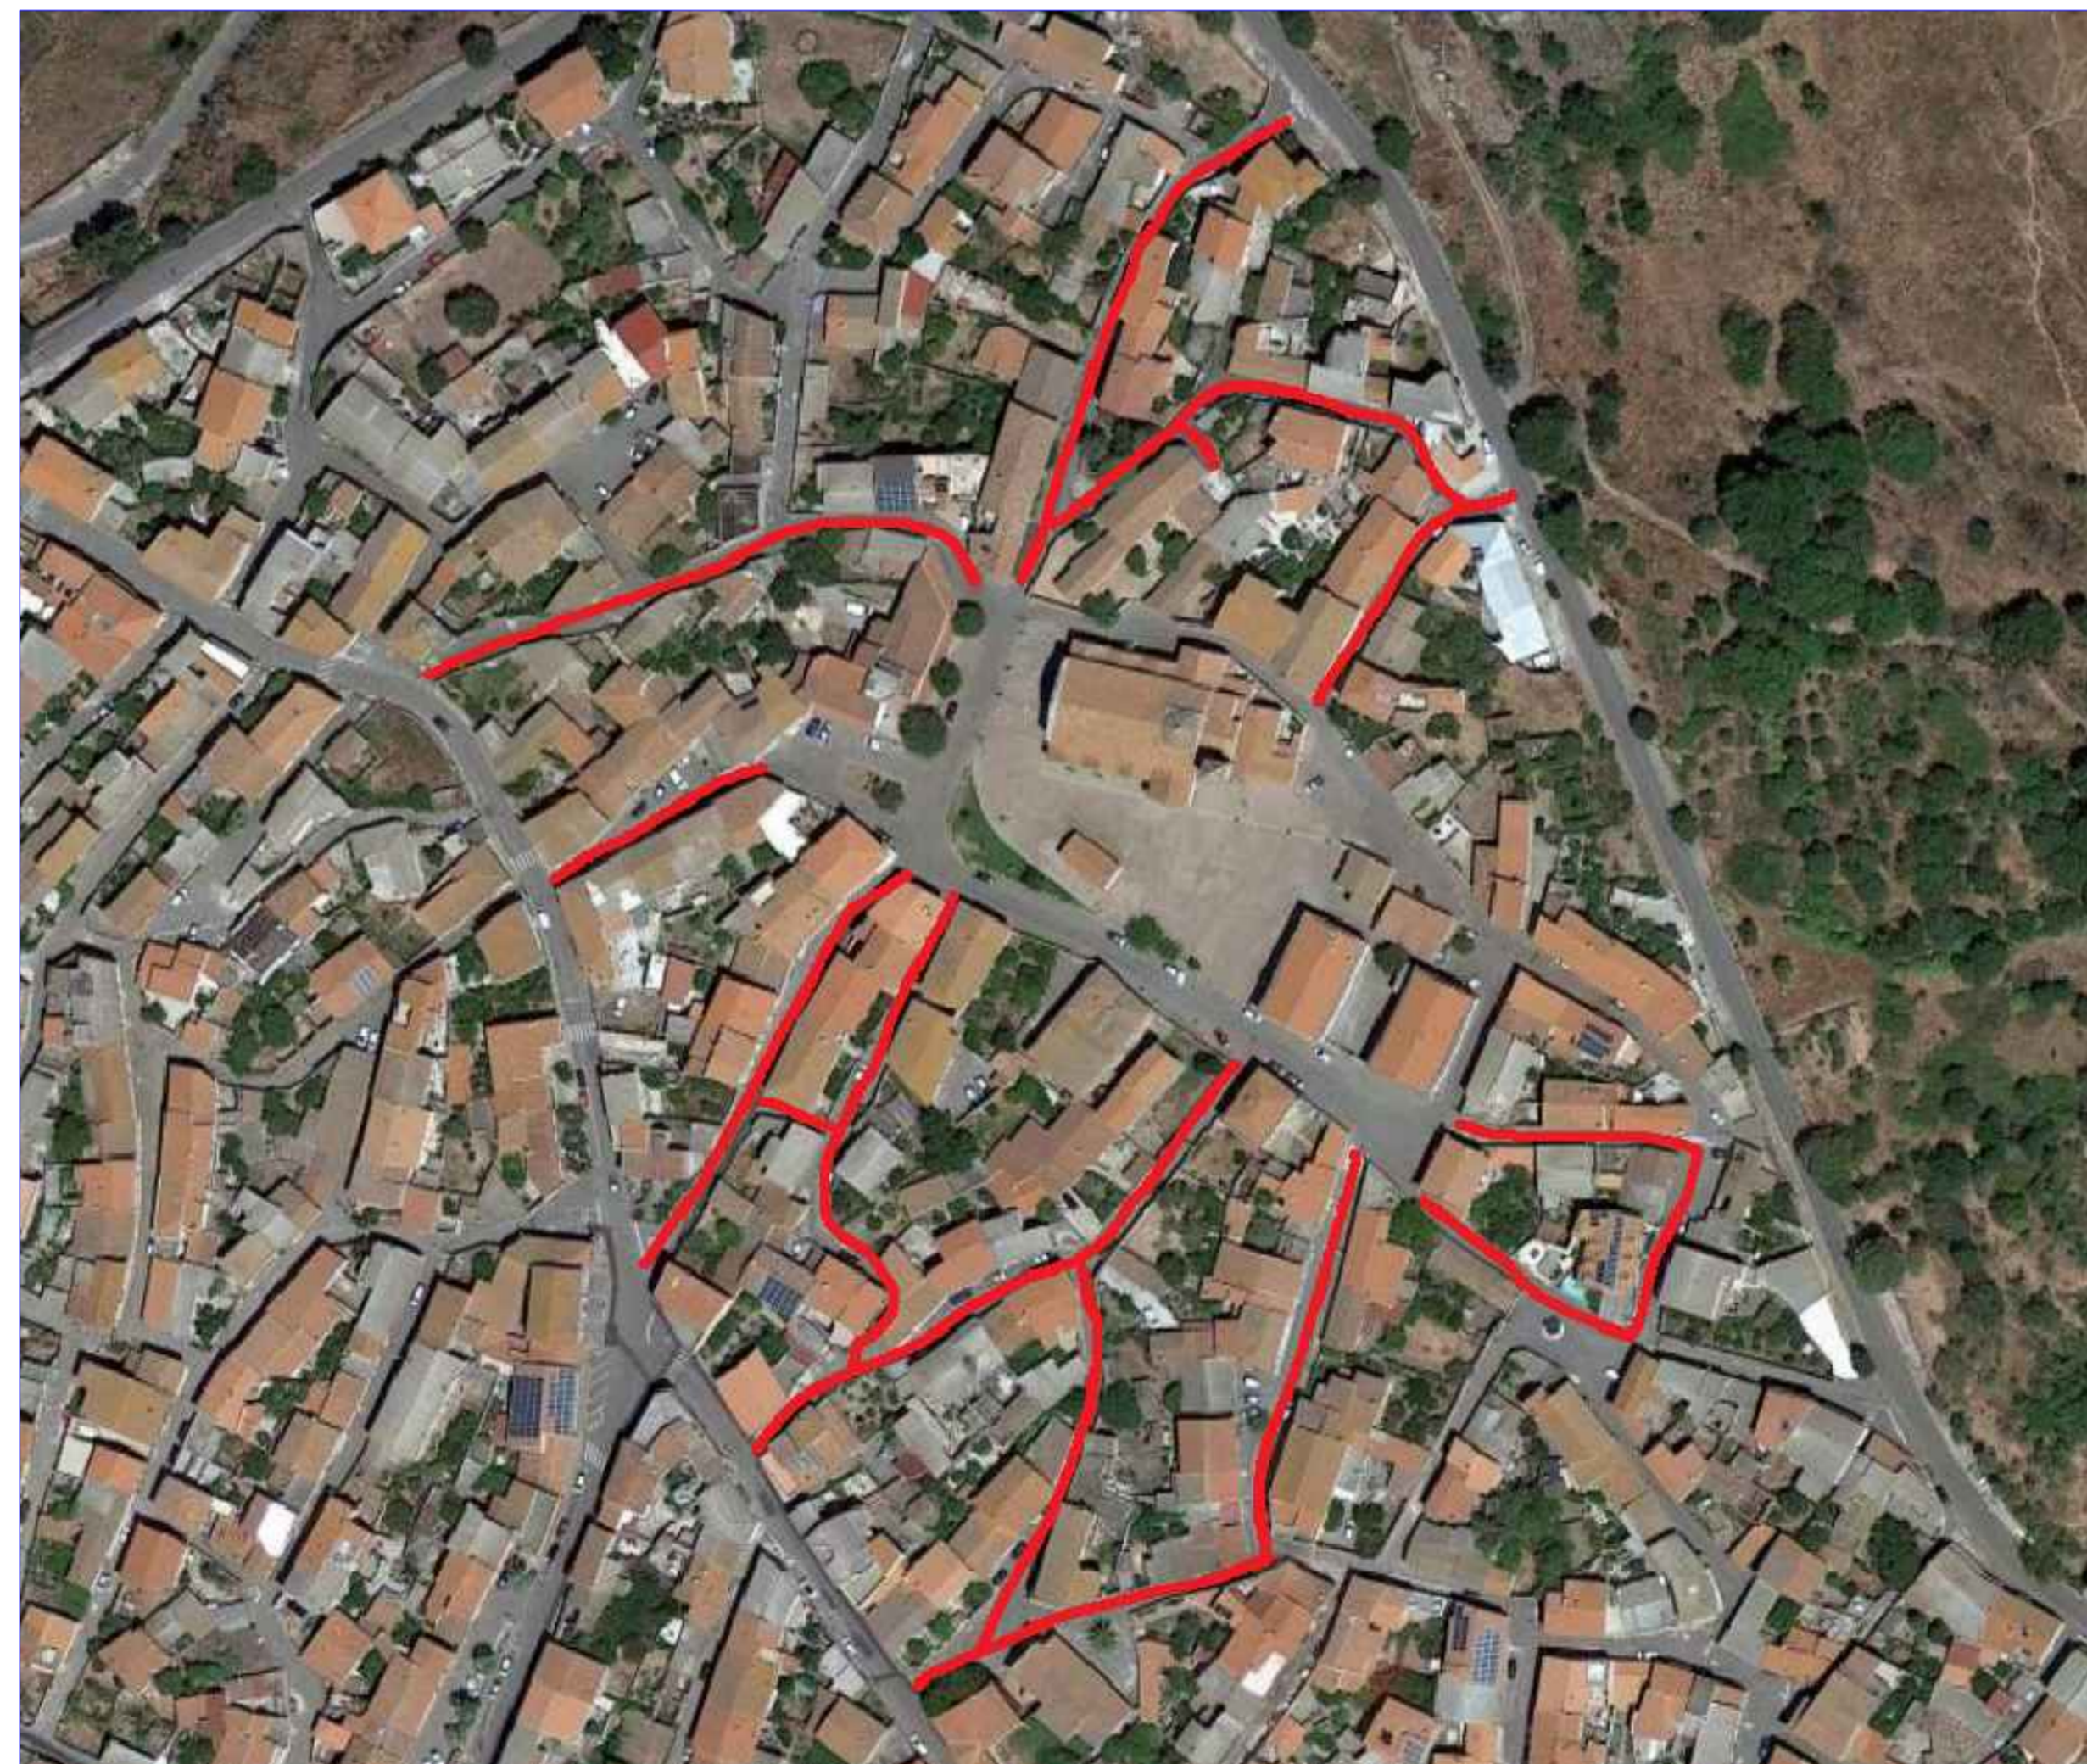


PLANIMETRIA GENERALE - SCALA 1:1000

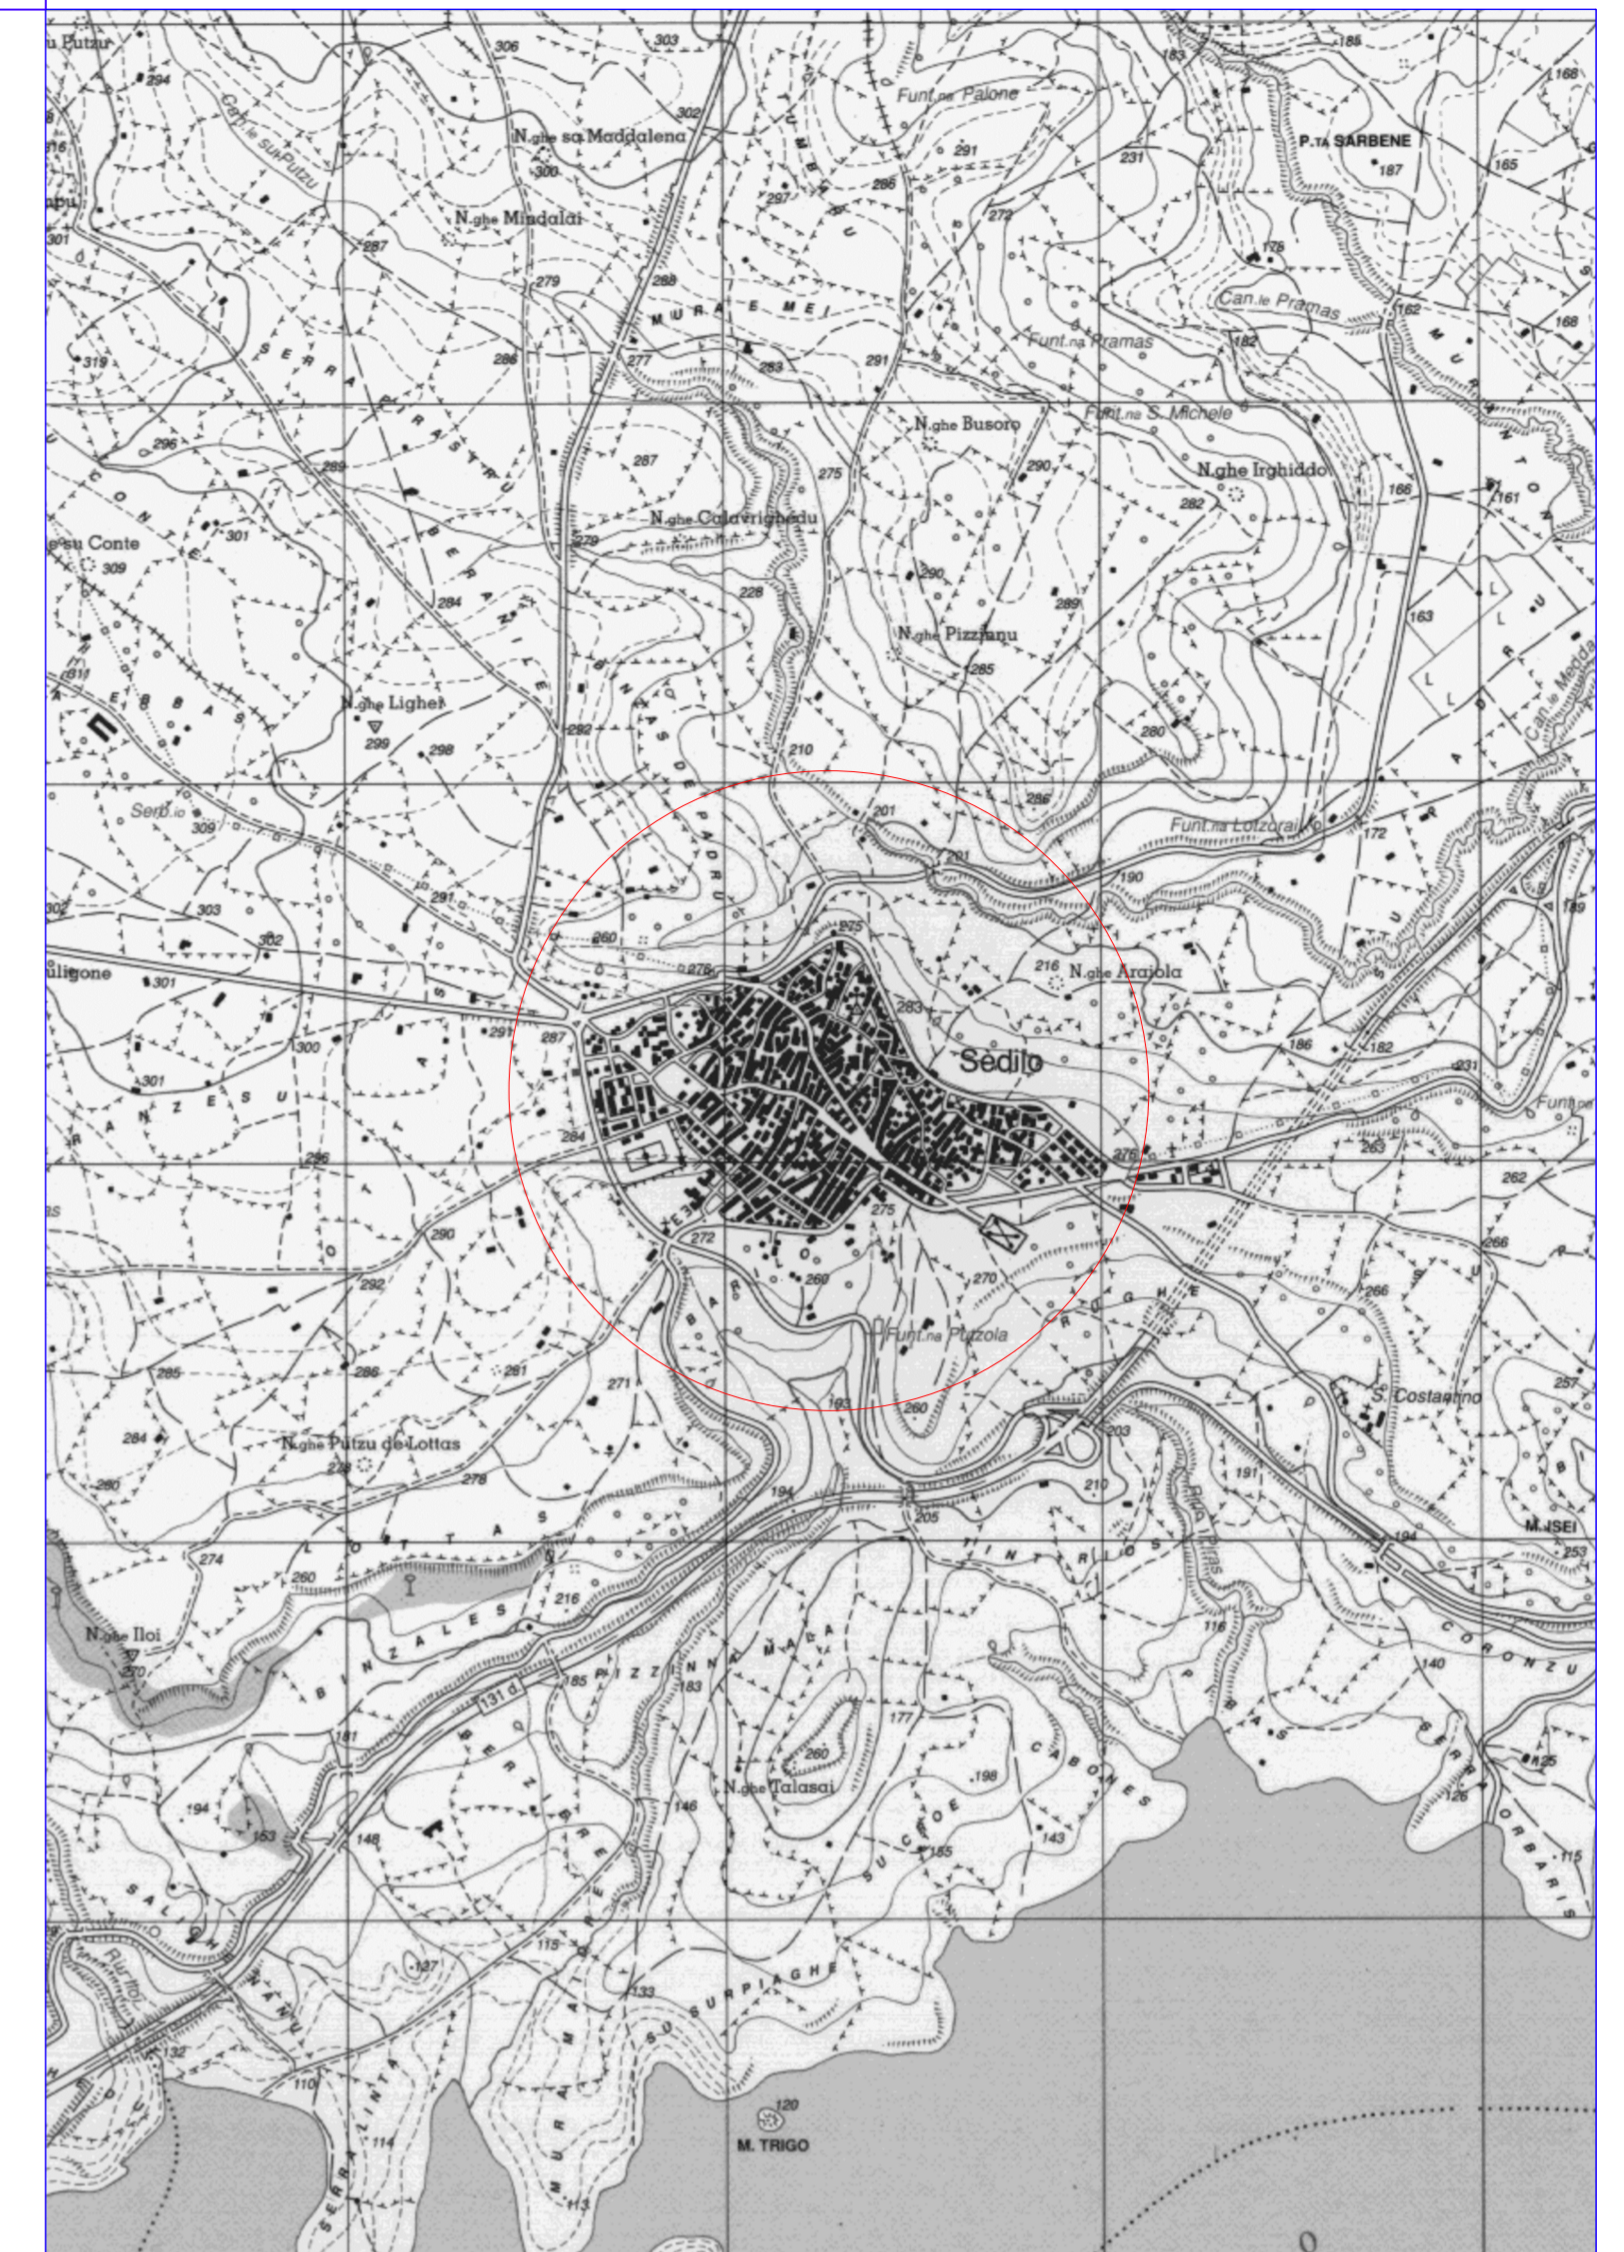

ORTOFOTO - SCALA 1:1000

COMUNE DI SEDILO

Provincia di Oristano

PROGETTO DEFINITIVO

RIQUALIFICAZIONE RISTRUTTURAZIONE E MESSA IN SICUREZZA
DEL SISTEMA VIARIO DEL CENTRO STORICO

OGGETTO: Inquadramento generale Ortofoto	TAVOLA 1	SCALA indicata
	DATA OTTOBRE 2020	APPROVAZIONE

PROGETTAZIONE UFFICIO TECNICO COMUNALE Ing. Giancarlo MELONI Geom. Antonino FAEDDA	VISTI
---	-------

L'Amministrazione Comunale

Il R.U.P.
Geom. Antonino FAEDDA