


SCALA 1:100



VIA DEMURO


VIA MANAI

PARTICOLARI COSTRUTTIVI - SCALA 1:20

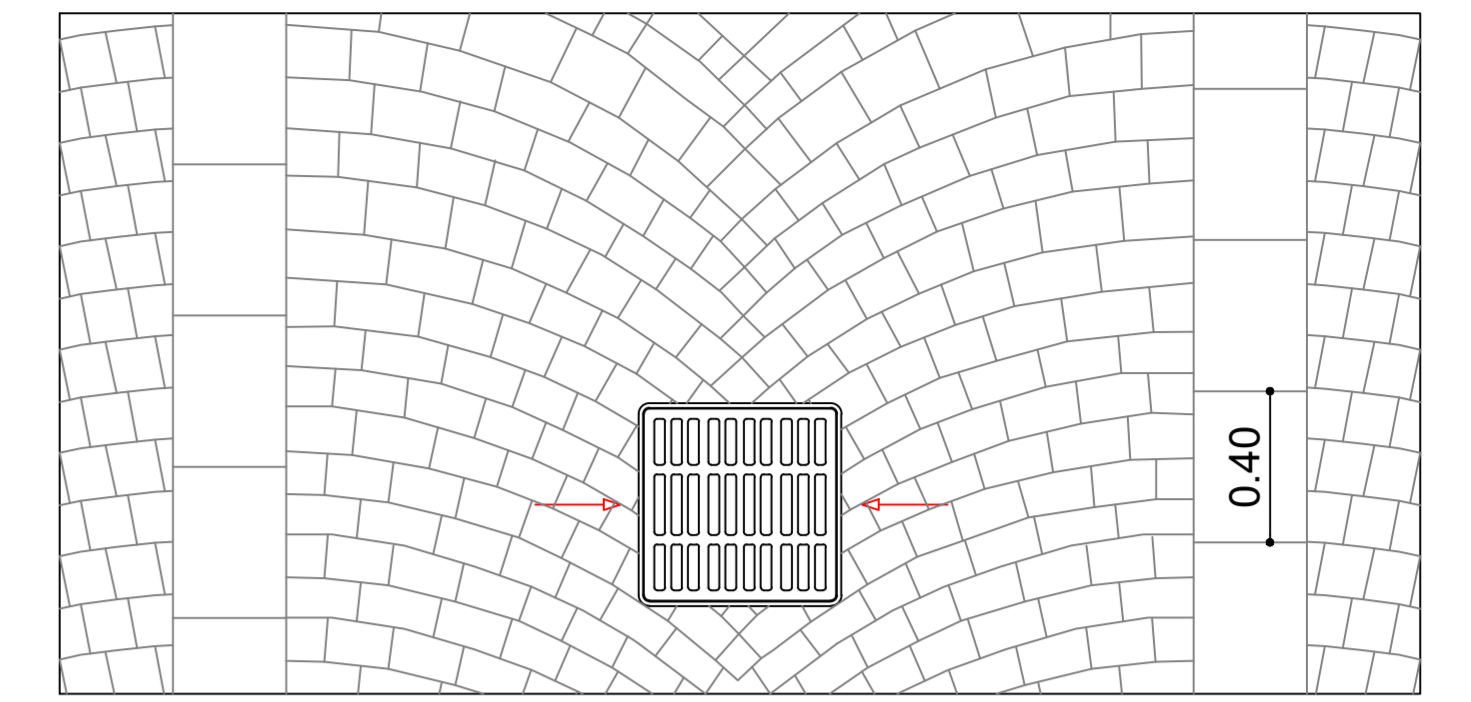

Variabile 0.30 Variabile 0.30 Variabile

PIANTA DELLA PAVIMENTAZIONE STRADALE
PAVIMENTAZIONE CON CUBETTI DI BASALTO "AD ARCHI CONTRASTANTI"

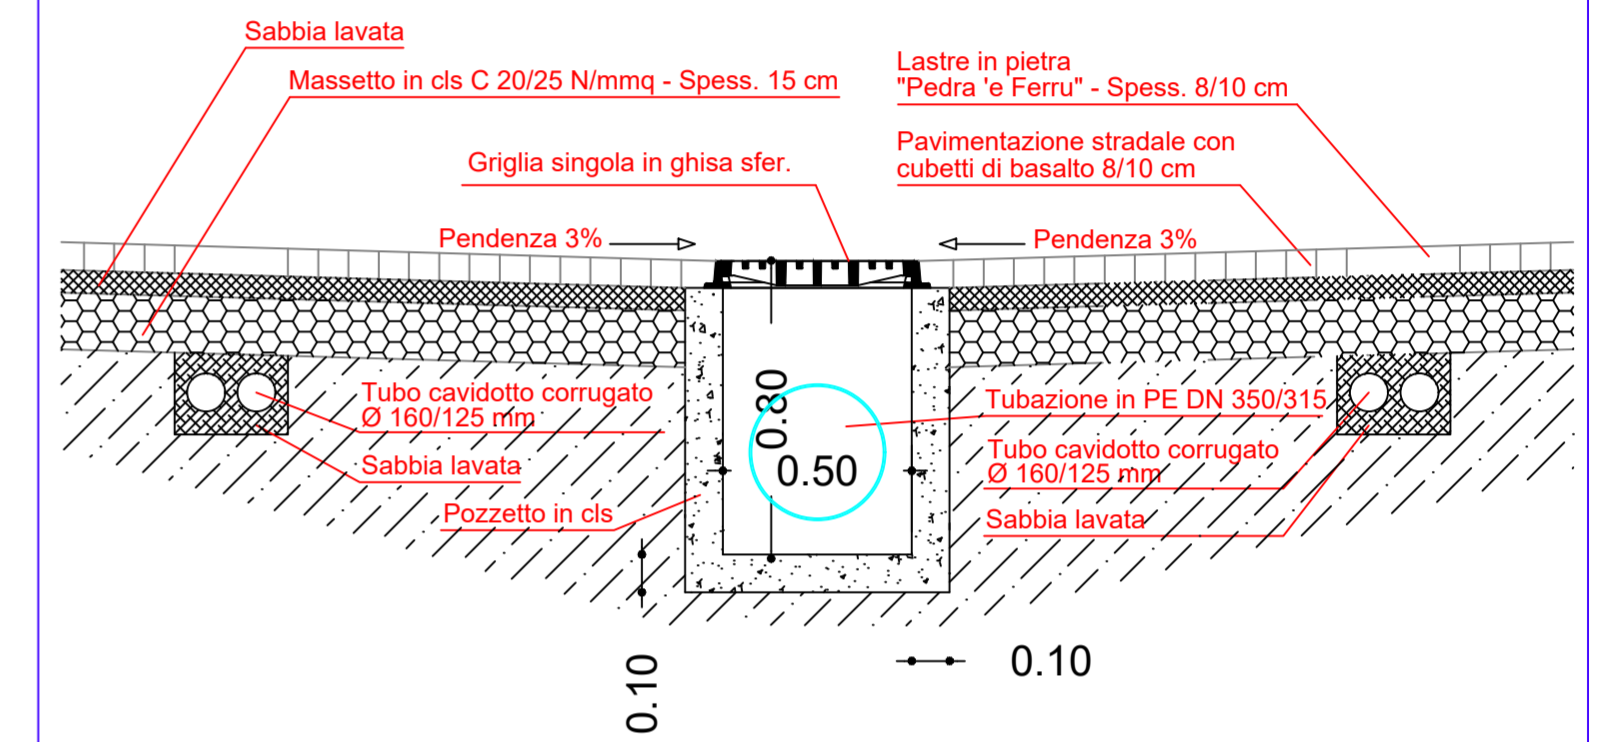

SEZIONE DELLA PAVIMENTAZIONE STRADALE

COMUNE DI SEDILO

Provincia di Oristano

PROGETTO DEFINITIVO

RIQUALIFICAZIONE RISTRUTTURAZIONE E MESSA IN SICUREZZA
DEL SISTEMA VIARIO DEL CENTRO STORICO

OGGETTO: Planimetria Particolari costruttivi Via Demuro - Via Manai	TAVOLA 2.1	SCALA INDICATA
	DATA OTTOBRE 2020	APPROVAZIONE

PROGETTAZIONE UFFICIO TECNICO COMUNALE Ing. Giancarlo MELONI Geom. Antonino FAEDDA	VISTI
---	-------

L'Amministrazione Comunale Il R.U.P.
Geom. Antonino FAEDDA